



**FOR SALE**

Ponzano Veneto (TV) - Via Postumia

**REF. CA0337**

Sale: € 700.000






# Property Informations


---> Indirizzo <---: Via Postumia                      ---> CAP <---: 31050

---



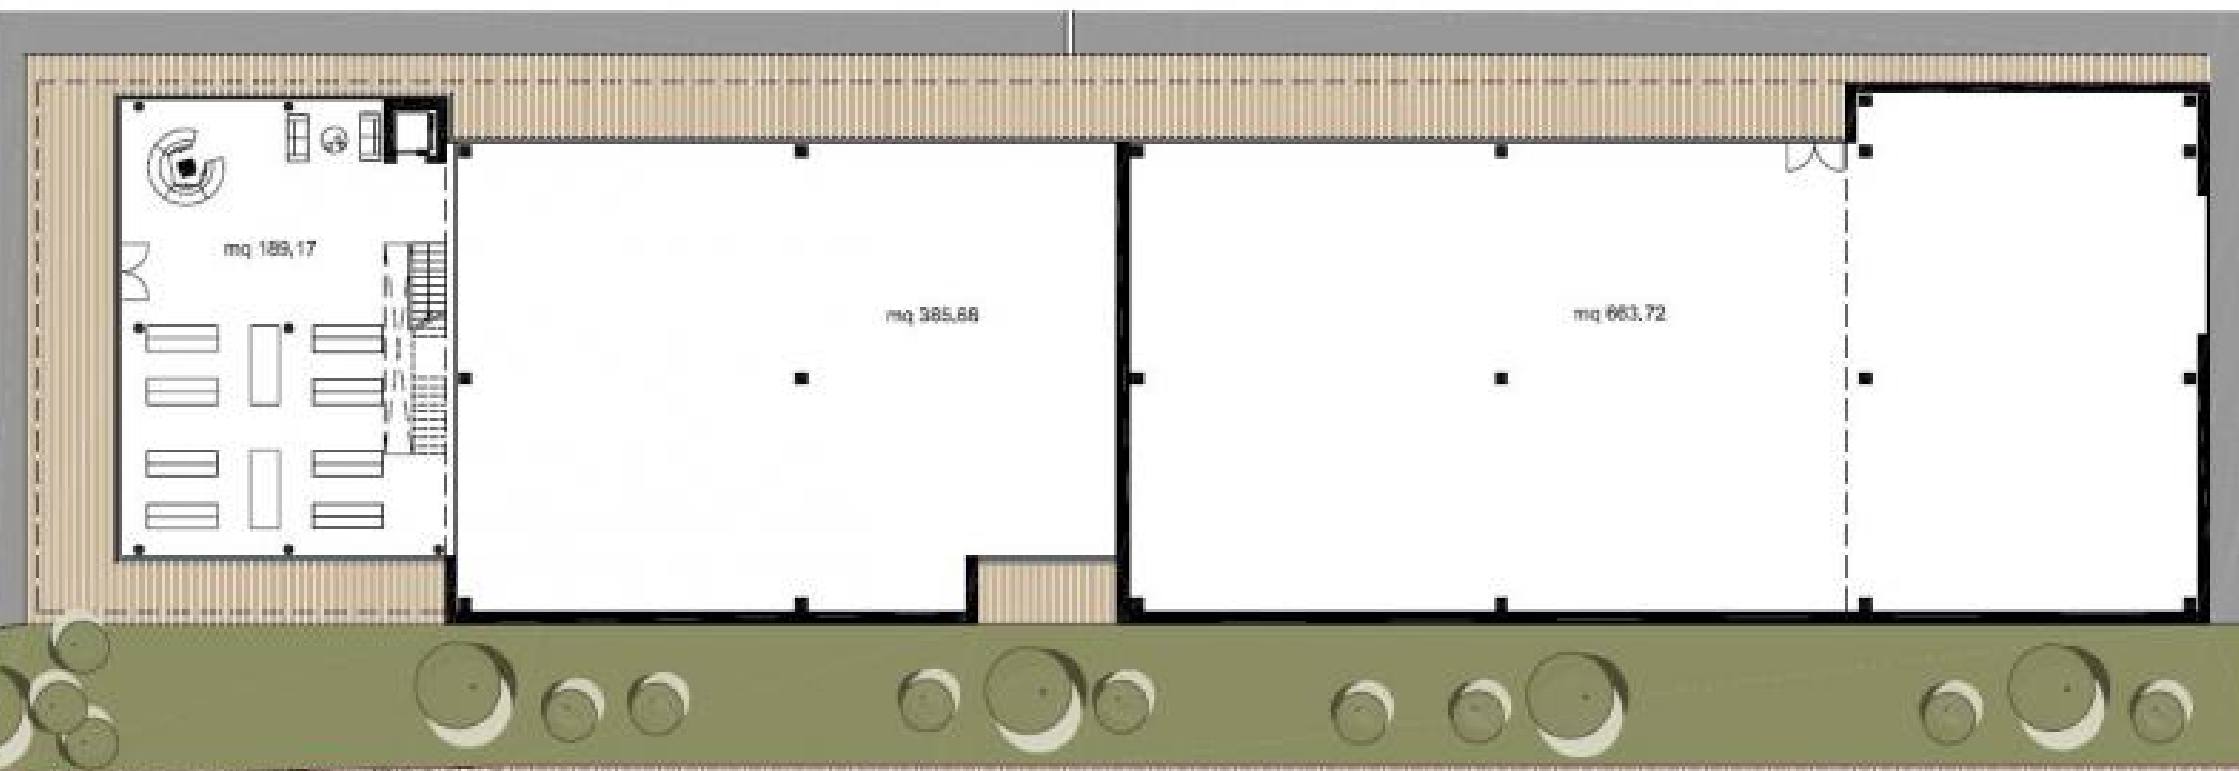

PIANTA PIANO TERRA \_ scala 1:200

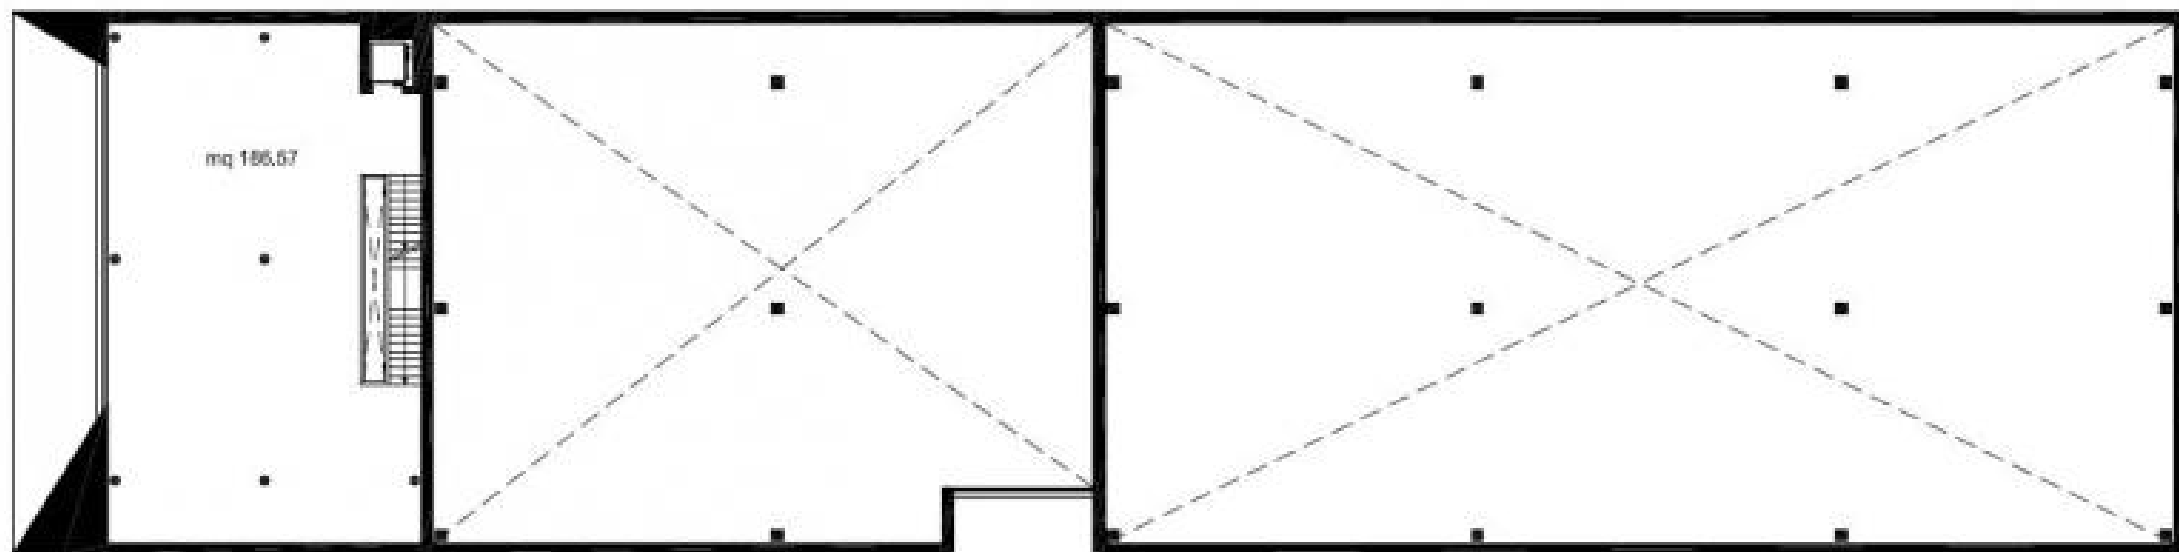

PIANTA PIANO PRIMO e SECONDO \_ scala 1:200



Dal Zilio & Partners Sas

Viale Monte Grappa n. 28/A  
31100 - TREVISO

info: +39 0422 230042

fax: +39 0422 296205

mobile: +39 393 2288822  
+39 348 8089604

[commerciale@dalzilio.com](mailto:commerciale@dalzilio.com)  
[www.immobili-commerciali.eu](http://www.immobili-commerciali.eu)