



## INDUSTRIALE/LOGISTICO IN VENDITA

Ponzano Veneto (TV) - Via Postumia

COD. CA0337

Vendita: € 700.000



Fabbricato artigianale/commerciale composto da un magazzino di mq 1.100 frazionabili e un blocco uffici disposto su due piani di mq 380 totali. Possibilità di acquistare in terreno con progetto approvato.

**PROSSIMA COSTRUZIONE in OTTIMA POSIZIONE.**

# Informazioni immobile


Indirizzo: Via Postumia

CAP: 31050


Stato conservazione: Ottimo

---



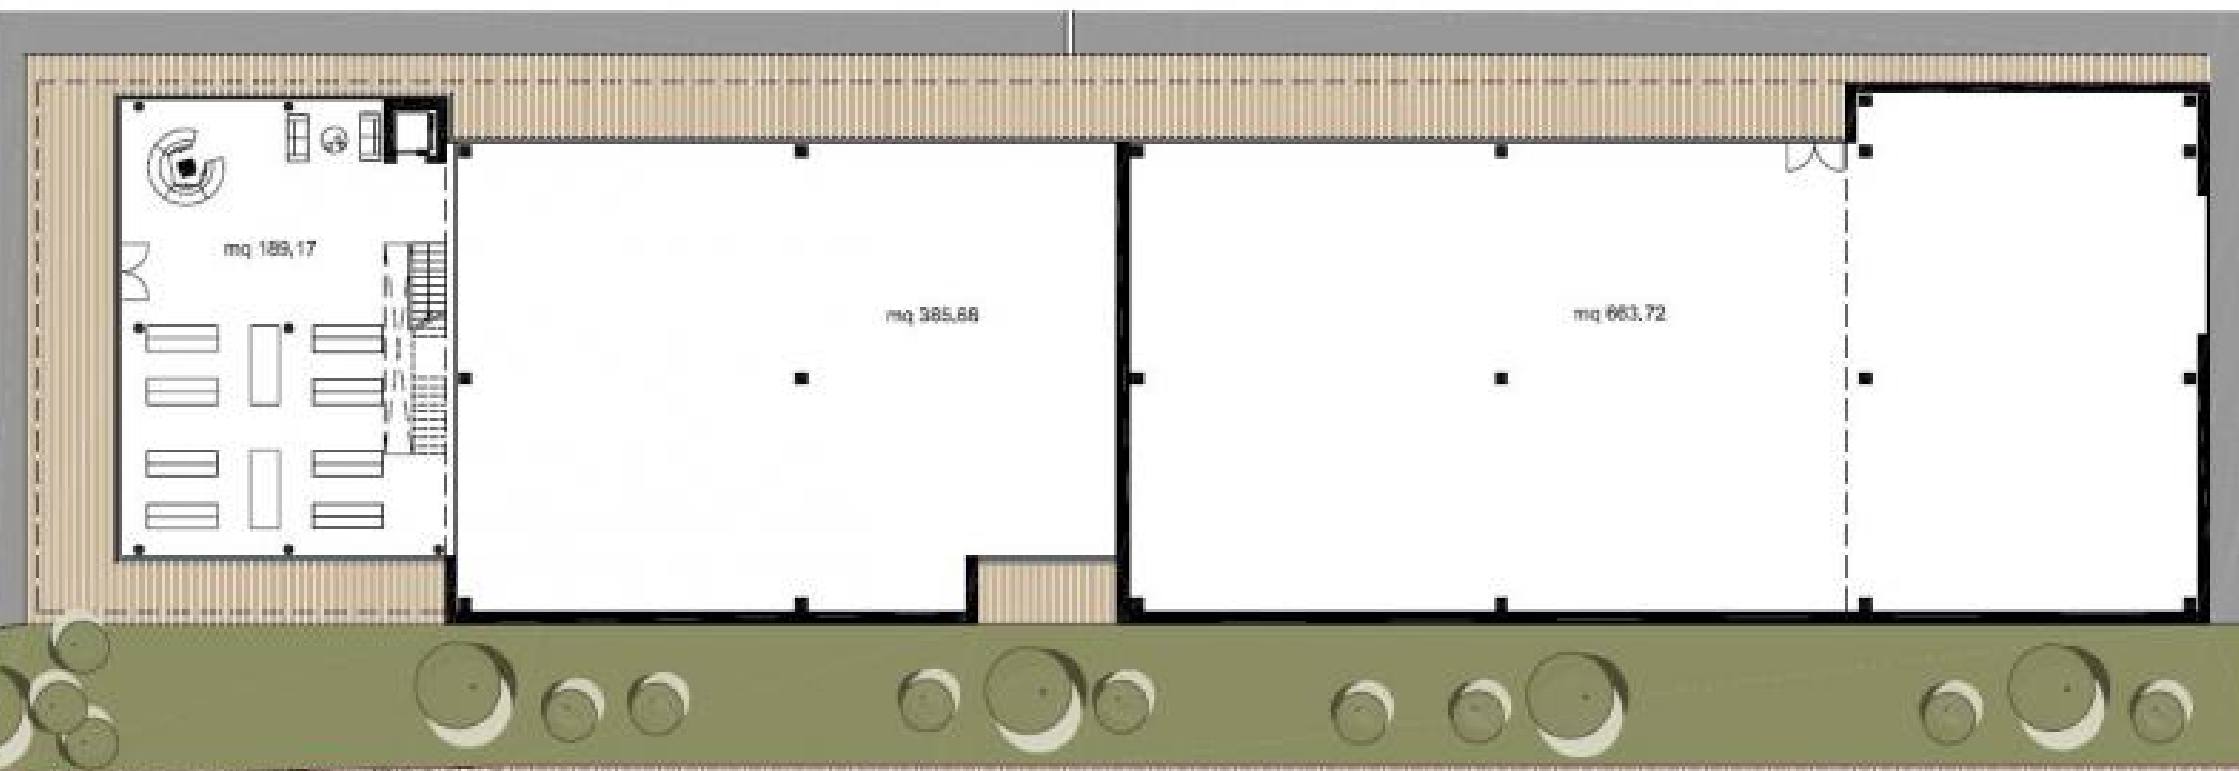

PIANTA PIANO TERRA \_ scala 1:200

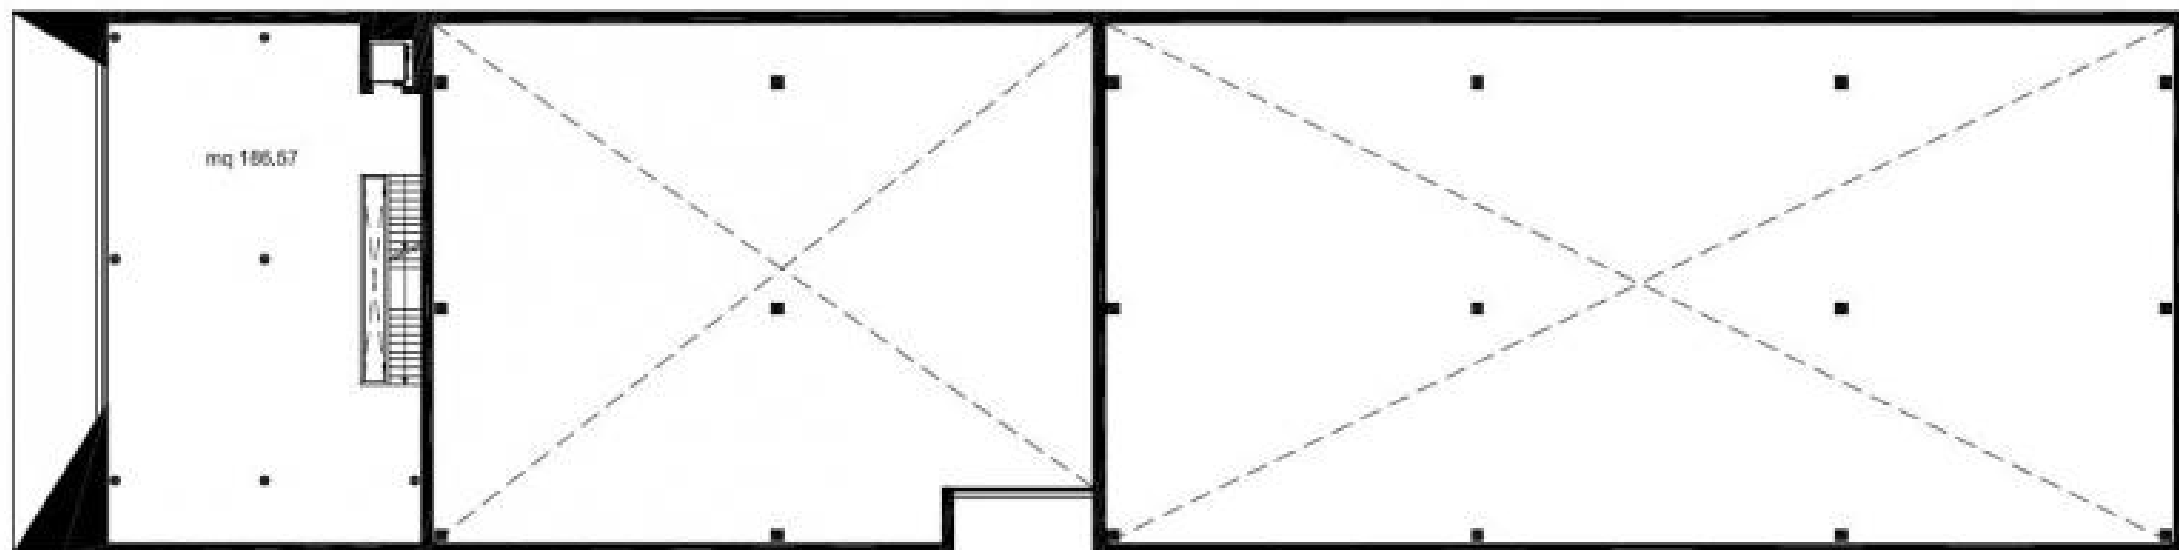

PIANTA PIANO PRIMO e SECONDO \_ scala 1:200



Dal Zilio & Partners Sas

Viale Monte Grappa n. 28/A  
31100 - TREVISO

info: +39 0422 230042

fax: +39 0422 296205

mobile: +39 393 2288822  
+39 348 8089604

[commerciale@dalzilio.com](mailto:commerciale@dalzilio.com)  
[www.immobili-commerciali.eu](http://www.immobili-commerciali.eu)